


# DIAMOND HALL 平面図 561㎡(170坪)

サイズ：1/100 (※等倍での印刷をご希望の際は、印刷されるプリンタの設定にご注意下さい。)

● 催し名

● 主催者

年 月 日 時～ 日 時

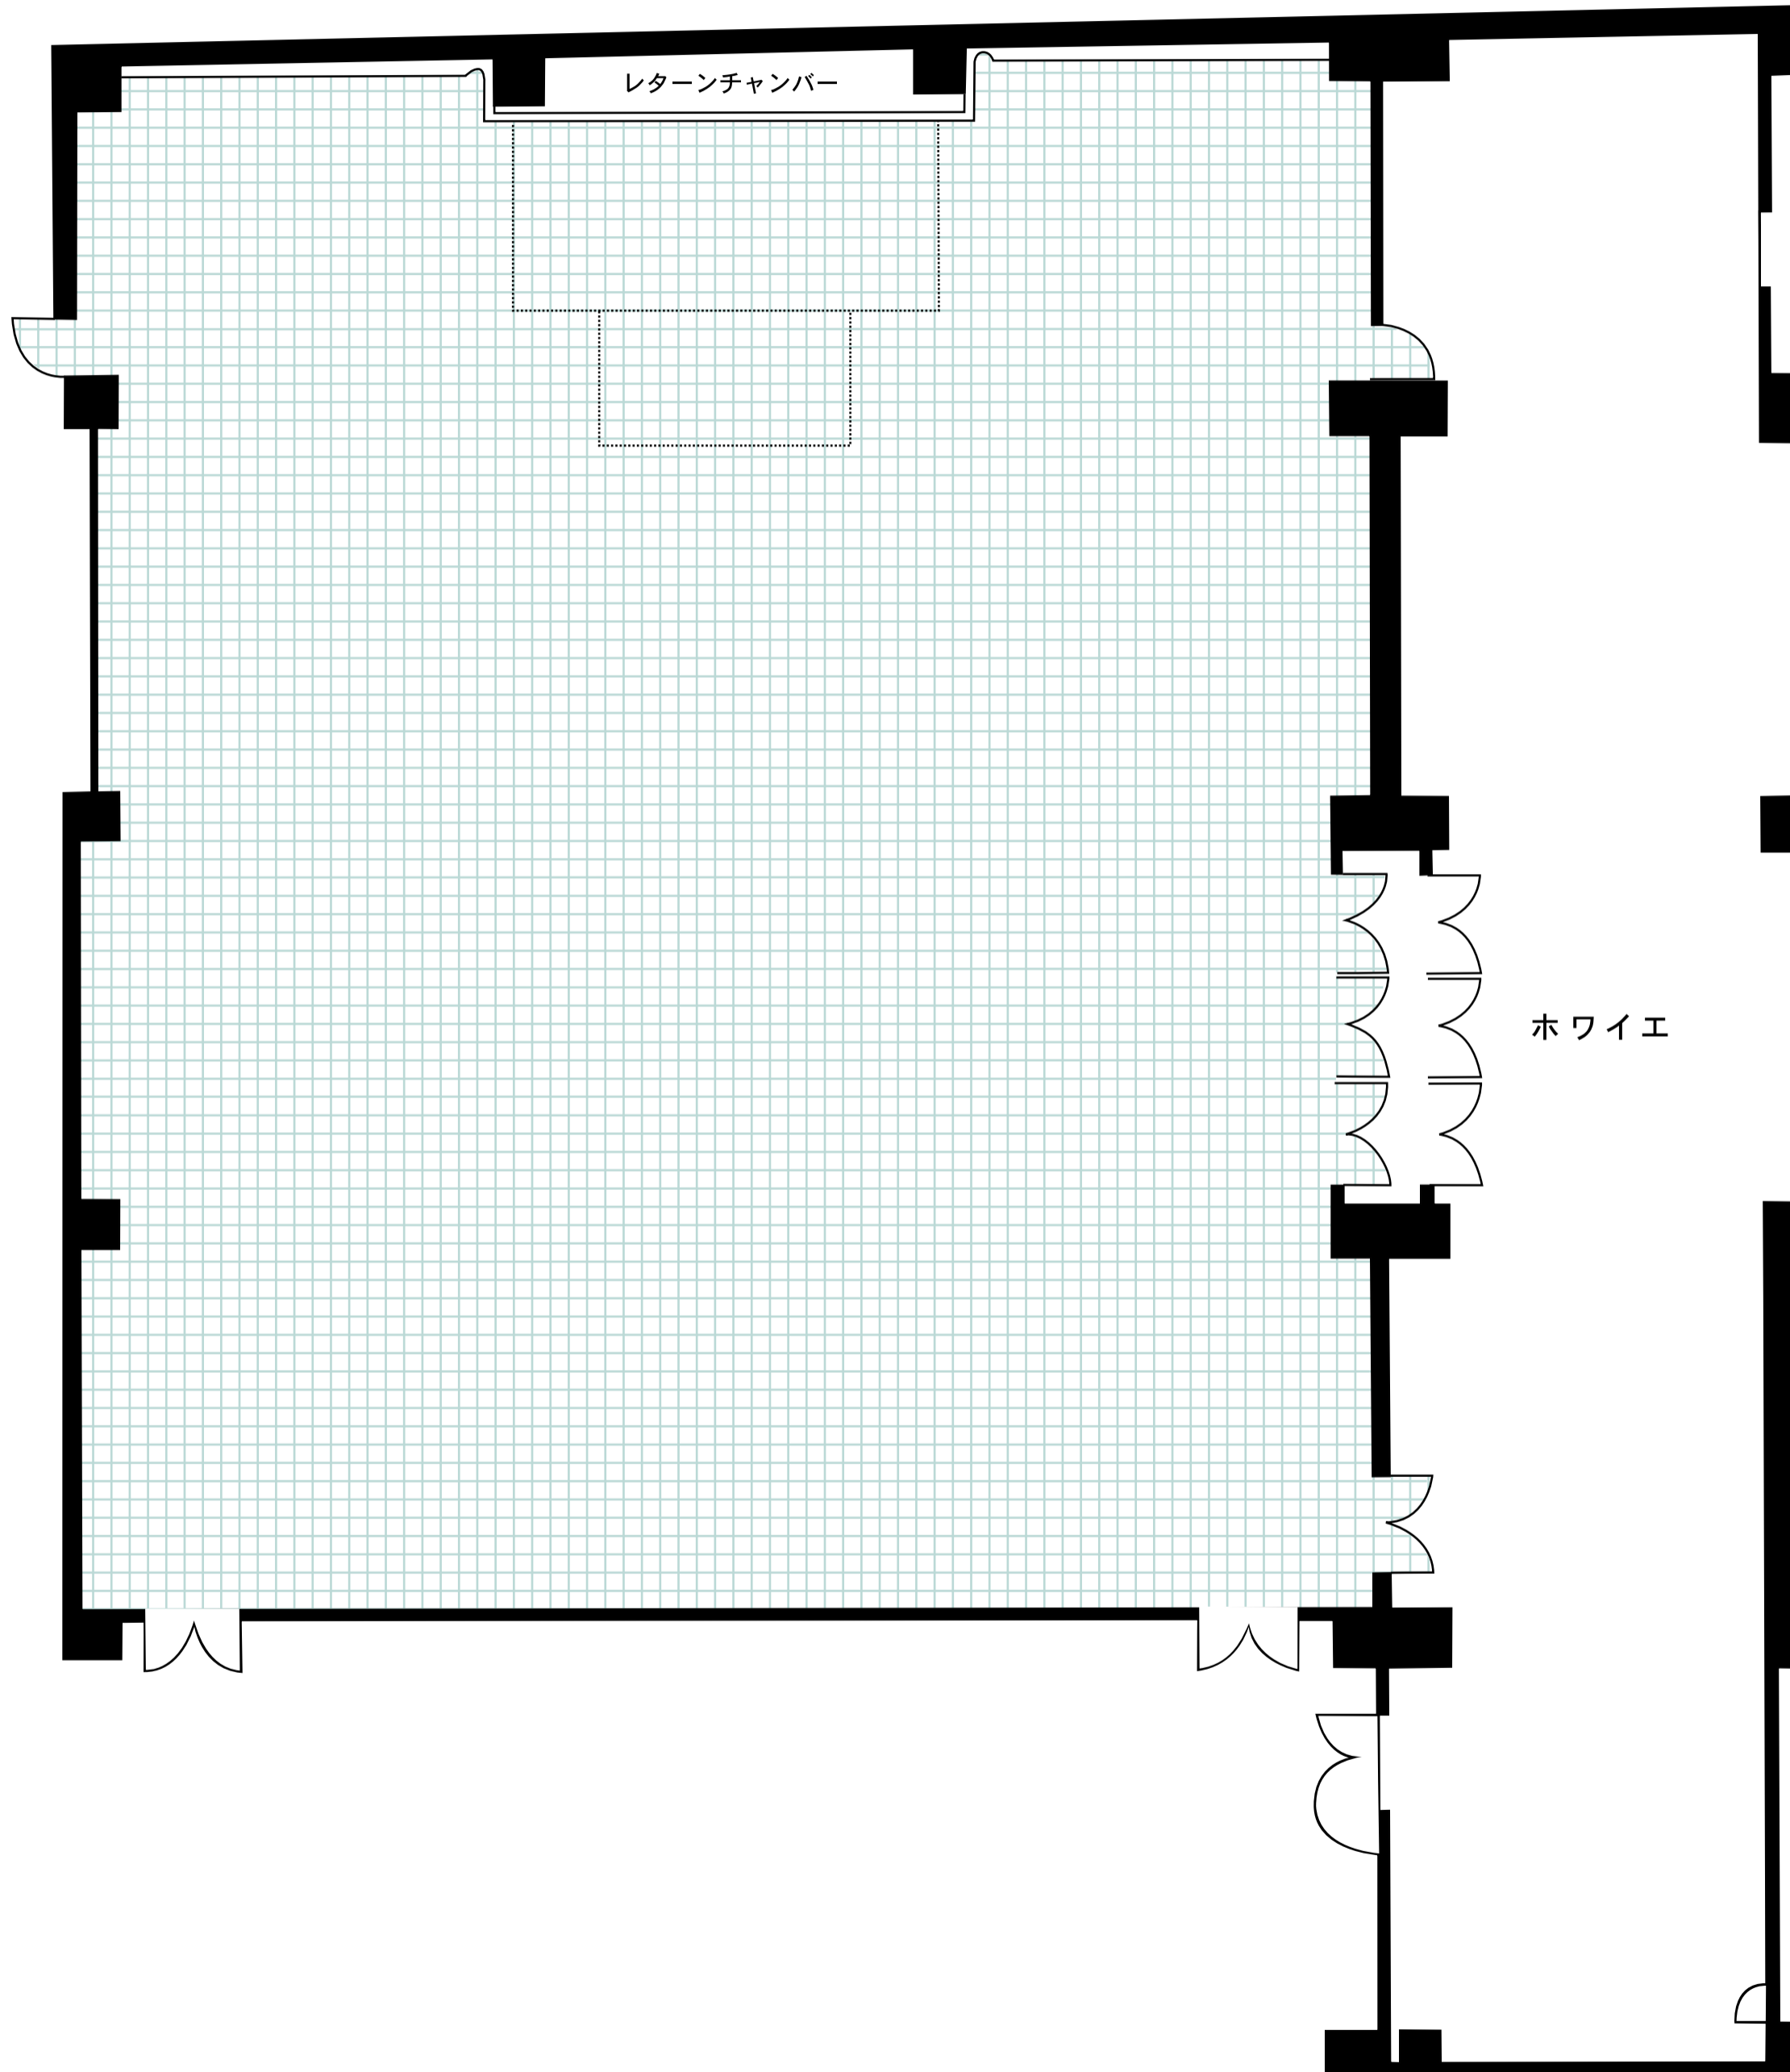

EMERALD HALL 198m<sup>2</sup>(60坪)

SAPPHIRE HALL 66m<sup>2</sup>(20坪)

CRYSTAL HALL 73m<sup>2</sup>(22坪)

平面図 1/100

※等倍での印刷をご希望の際は、  
印刷されるプリンタの設定にご注意下さい。

● 催し名

● 主催者

年 月 日 時～ 日 時

